

現場番号
総合見積番号
(個別見積番号)

現場名 ファミリー庭園様サンプルプラン

TOTO株式会社
関西支社
堺営業所
〒593-8328
大阪府 堺市 西区鳳北町10-110
【見積り問合せ先】
関西支社 営業センター
TEL 0570-088-661
FAX 06-6253-5522
担当

見積合計金額 (税抜) **¥659,000**
見積合計金額 (税込) **¥724,900**

※必ず詳細でご確認下さいますようお願い申し上げます。

納入予定時期 御打合せの上
運賃 御打合せの上
受渡し場所 御打合せの上

荷造代 御打合せの上
御支払方法 御打合せの上
見積有効期限 30日
消費税等 消費税等10%が含まれております

係印		責任者	

※2019年10月1日からの価格でお見積しています。

※「注〇週」は受注生産品です。弊社にてご注文承り後、工場出荷までの目安納期を表示しています。

※「特注品」は納期がかかります。必要に応じてご確認をお願いいたします。

※本書は消費税等の税率を10%で計算しています(2019年10月1日以降は10%が適用されます)

品番	品名	数量	単価(税抜)	金額(税抜)	受後納期
システムバスルーム 0.75坪 一式					
■本体・セレクト					
001	HSV1216UNX5AF サザナHS Nタイプ	1	659,000	659,000	
002	EDKH6 壁柄	1	0	0	
■備考					
セレクトの金額は本体価格に対する差額です。単品は2019年10月1日以降の価格が表示されております。					
■仕様					
※※納期※※	「納期はバスルーム本体、				
※※納期※※	セレクト・オプション共に約2週間です				
※※納期※※	(スライドチェアのみ4週間)」				
断熱1	天井・壁・床断熱なし				
床	カラリ床				
床	ホワイト(単色)				
床	お掃除ラクラク排水口				
床ワイパー	なし				
アクセントパネル	正面/プリエベージュ				
周辺パネル	周辺パネル/ベーススホワイト				
カウンター上収納棚	収納棚2段				



画像はイメージです




サザナ HSシリーズ Nタイプ

1216(0.75坪サイズ)

心も身体ももっとラクに、サザナが叶える心地よい毎日
 家族が安心して使える分かりやすい操作性 スッキリ水栓(ホワイトハンドル)搭載

Selected Color

注：隣り合う壁パネルの接合部は柄にずれが生じます。 ※カラーバリエーションは2枚目をご覧ください

   床	カウンター	壁:アクセントパネル	壁:周辺パネル	浴槽	浴槽エプロン
 ホワイト	 ホワイト	 フリエージュ	 ベージュホワイト	 ホワイト	 ホワイト

HSV1216UNX5**

EDKH6

翌朝にはカラッとさわやか

水が引いて翌朝カラリ



タテヨコ規則正しいパターンでお手入れカンタン、お掃除ラクラクです。

浴槽



満水容量: 249L

ラウンド浴槽: FRPバス(ホワイト)(ゴム栓)

クリアがうれC!

面倒な鏡の汚れもラクラクすっきり。



炭素の膜で、水あかのこびり付きをふせぎます。お掃除ラクラク鏡なら、簡単なお手入れで水あかをしっかり落とせます。



魔法びん浴槽

魔法びん浴槽なし

魔法びん浴槽なし

簡単がうれC!


カウンター奥もサイドも洗い残しなし



壁と浴槽から離れたデザインだからスポンジひとつでぐるりと一周、お掃除可能。



ふろふた

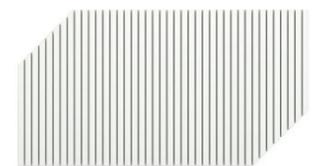

形状は浴槽仕様により異なります

シャッター式ふろふた

カウンター



お掃除ラクラクカウンター(ホワイト)

照明



電球色

半球形照明1灯(LEDランプ)

換気



換気扇

天井



平天井(壁高さH=2150)

洗い場水栓



コンフォートウェブシャワー(ホワイト)

スッキリ水栓(ホワイトハンドル)(一般地仕様)

スライドバー



スライドバーなし(シャワーハンガー)

ファミリー庭園様サンプルプラン

現場番号：
見積番号：

個別見積番号：
日付：

所課名：堺営業所
担当者：

TOTO

※  はお見積りカラーです

タオル掛け



タオル掛け(ホワイト)

鏡



お掃除ラク鏡縦長ミラー(W298×H600)

収納



収納棚2段(ホワイト)

ドア



スッキリ折戸(W800・H2000・ホワイト)

Color Variation

■床



ホワイト ベージュ ライトグレー ダークグレー

■カウンター



ホワイト ブラック ベージュ ネビー

■壁:アクセントパネル




フリエダークグレー フリエホニー フリエアクア フリエピンク フリエベージュ

■壁:周辺パネル




フリエベージュ フリエホワイト ベースホワイト

■浴槽

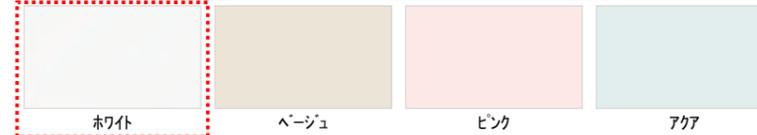

ホワイト ベージュ ピンク アクア

■浴槽エプロン

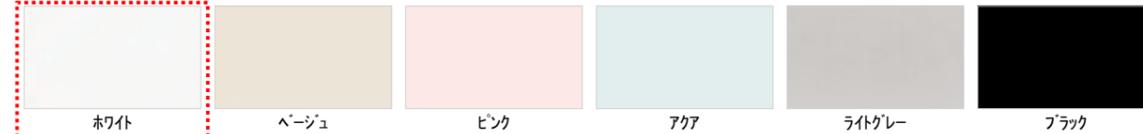

ホワイト ベージュ ピンク アクア ライトグレー ブラック





TOTOのミッション

みんなの
まいにちを、
きれいに快適に。

まいにちを、
環境にやさしい
暮らしへ。

いつでもいつまでも、
人とのつながりを
大切に。



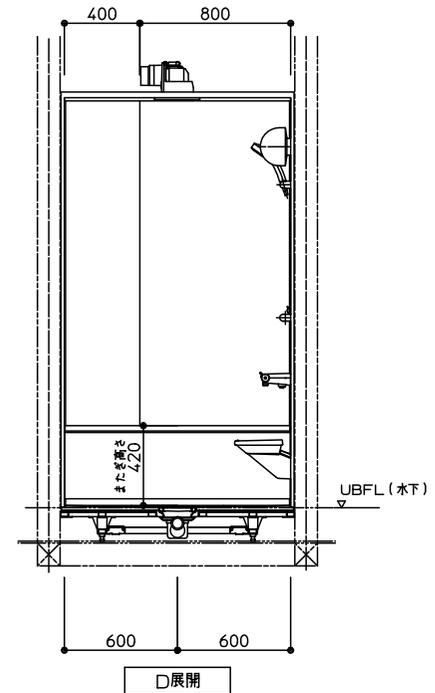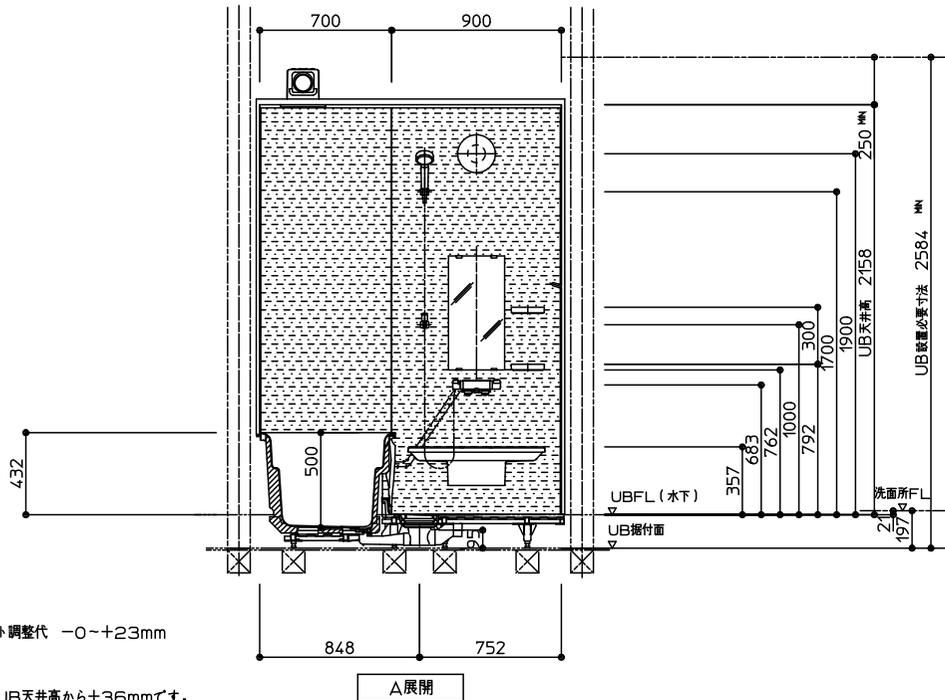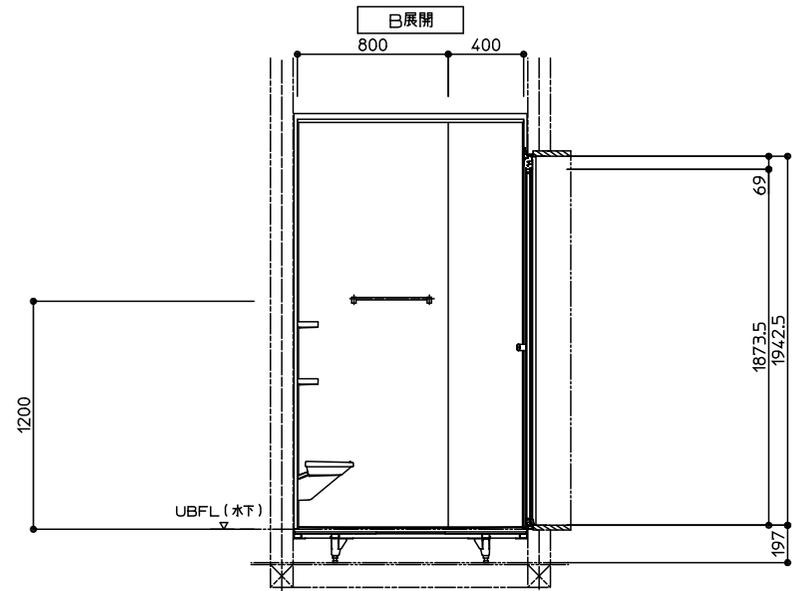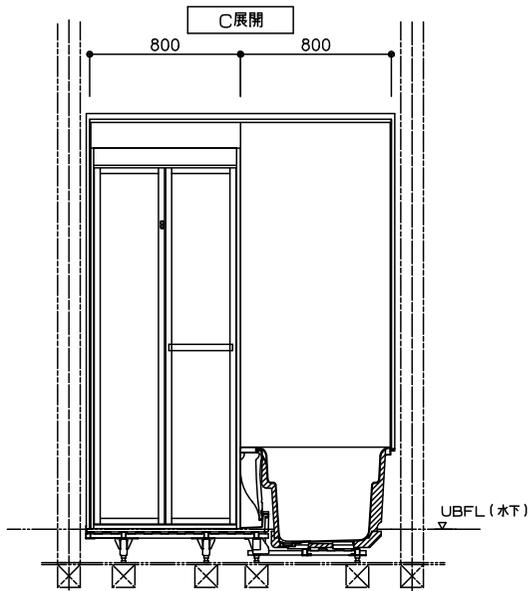

*床支持ボルト調整代 -0~+23mm

*天井外寸はUB天井高から+36mmです。

TOTO

変更記録	
△	・
△	・
△	・
△	・
△	・

備考
現場番号 :
見積番号 :





工事名
ファミリー庭園様サンプルプラン
名称

製図
検図
展開図

縮尺
:
年月日

発行番号
営業担当

工事番号
図面番号
I-01011

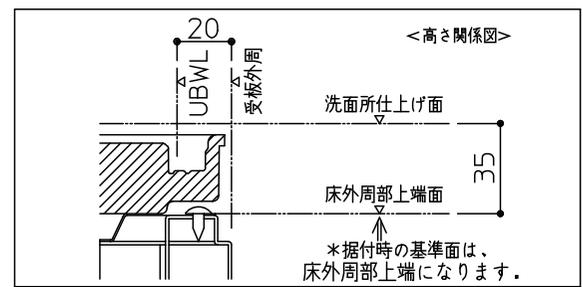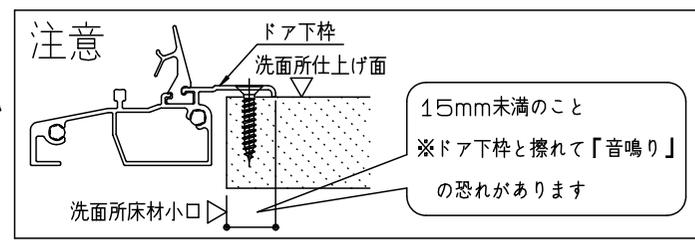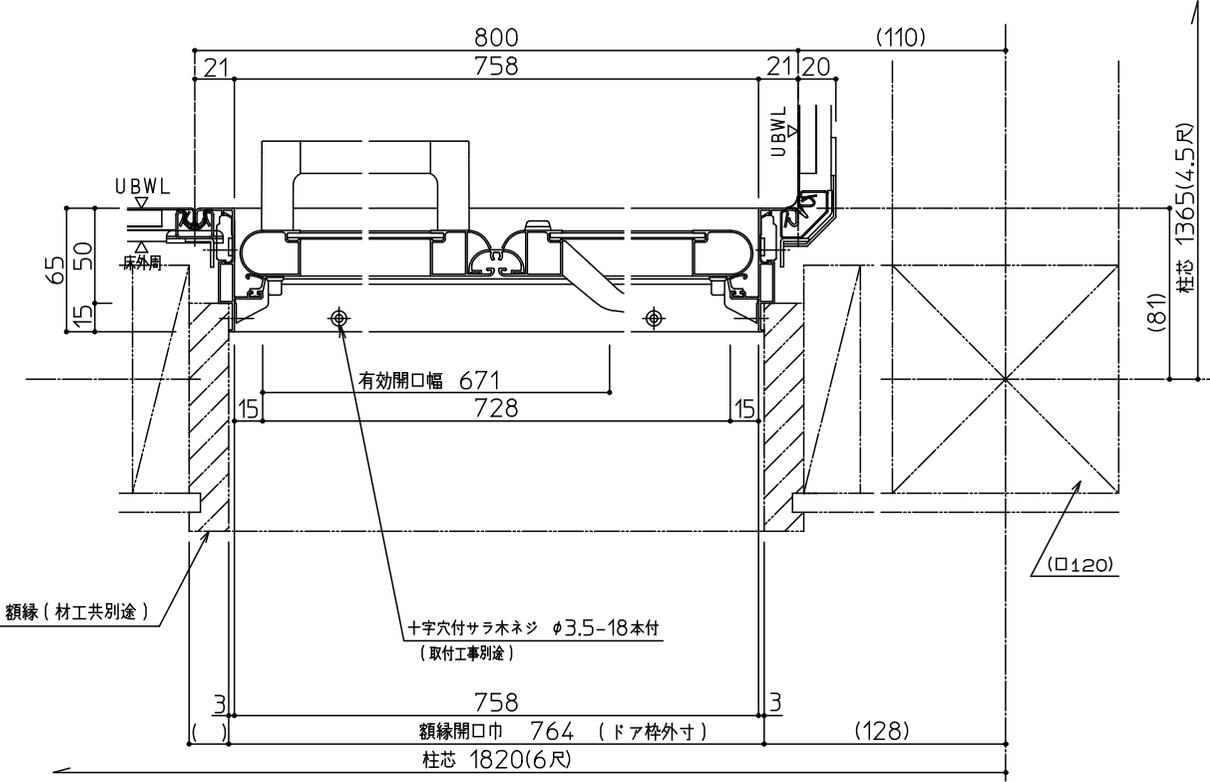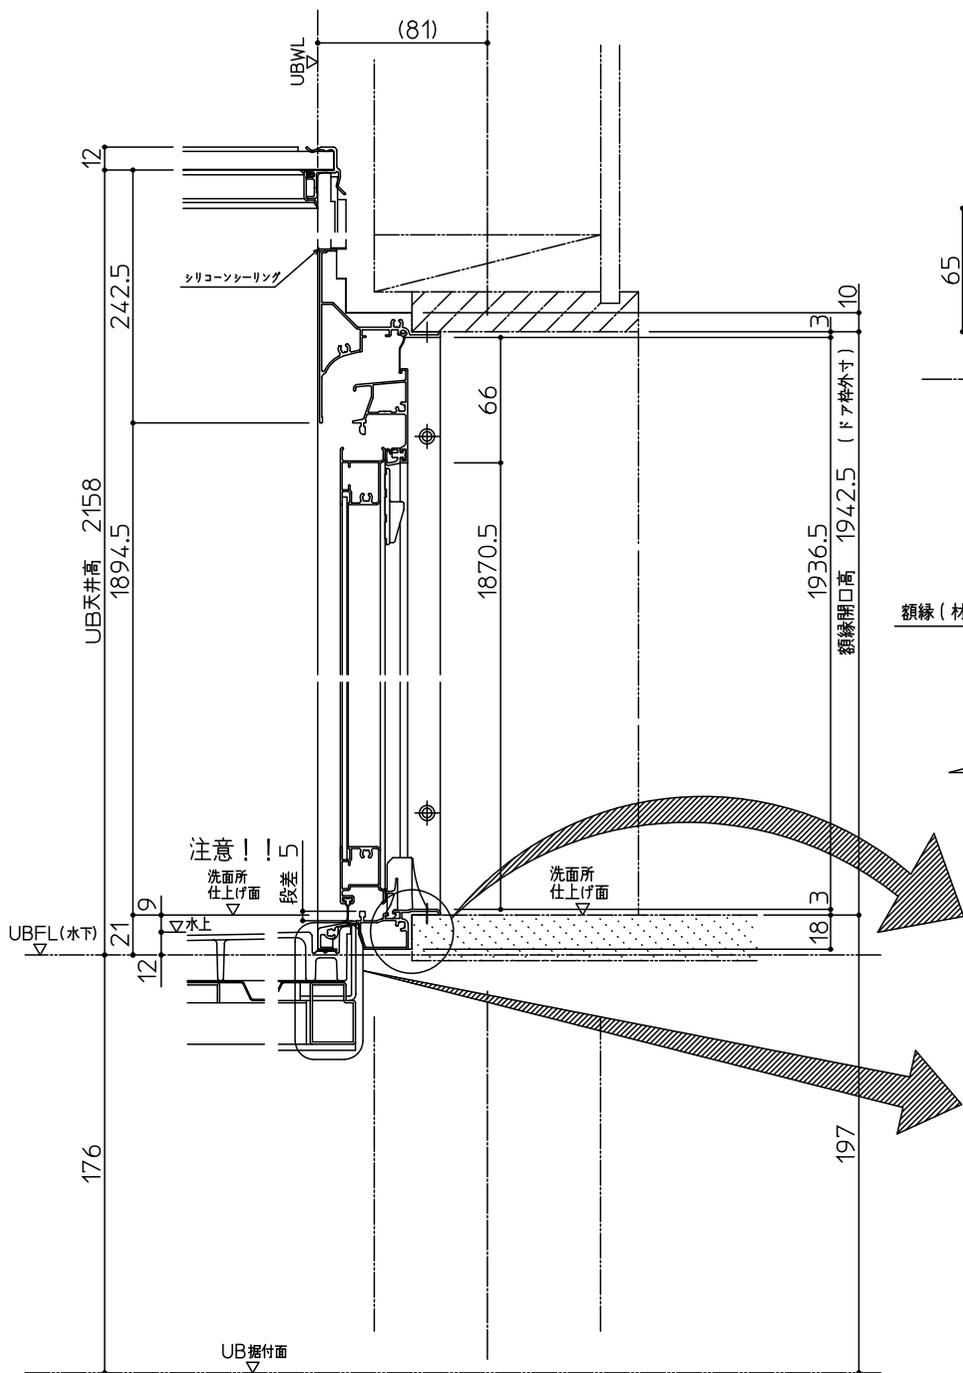

* () 内寸法は現場毎に異なりますのでご確認ください。

商品(図面)は、諸般の事情により、予告なく改良、仕様変更などを行う場合があります。

*床支持ホルト調整代 -0~+23mm


TOTO	変更記録	備考	工事名	製図	縮尺	発行番号	工事番号
	△	現場番号:	ファミリー庭園様サンプルプラン	検図	:		図面番号
	△	見積番号:	名称		年月日	営業担当	
	△		矩計図				D-0101

元請店様へ

《 設計にあたって 》

◎2重トラップ禁止のお願い

システムバスには、排水管からの臭気や害虫などの侵入を防ぐため、トラップが設置されています。
 設備配管でトラップを設けると2重トラップとなり、
 「浴槽や洗い場の水が流れにくい。」
 「浴槽の水を排水するとゴボゴボと音がする。」
 「浴槽の水を排水すると排水が洗い場へ逆流する。」
 等の不具合が発生します。
 下記、2重トラップとならないよう配慮をお願いします。

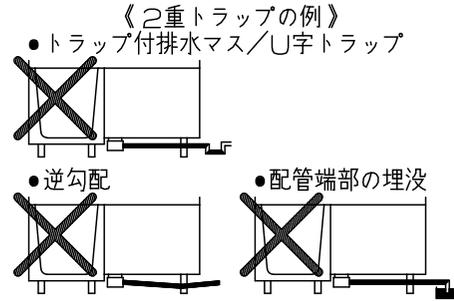


◎階上設置についてのお願い


2階以上に設置する場合は、床支持位置の下に□90以上の根太を入れて下さい。

◎ サザナ 床下空間について < ラウンド浴槽 >

浴槽側短辺

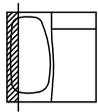


洗い場側短辺

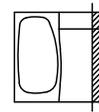

背側長辺







水栓側長辺

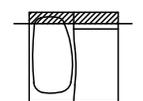

■ 干渉しません
 本図はRタイプ
 Lタイプは本図の逆勝手

※印寸法は、
 引戸の場合 + 8mm
 表示寸法より高くなります。

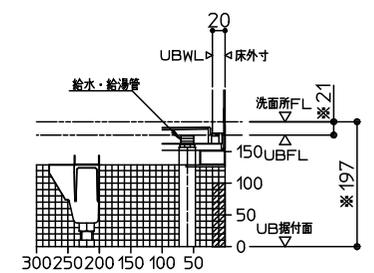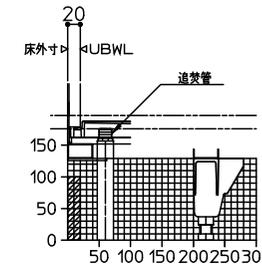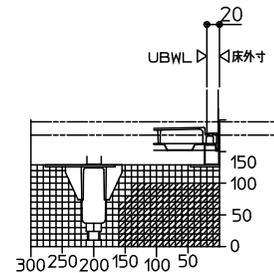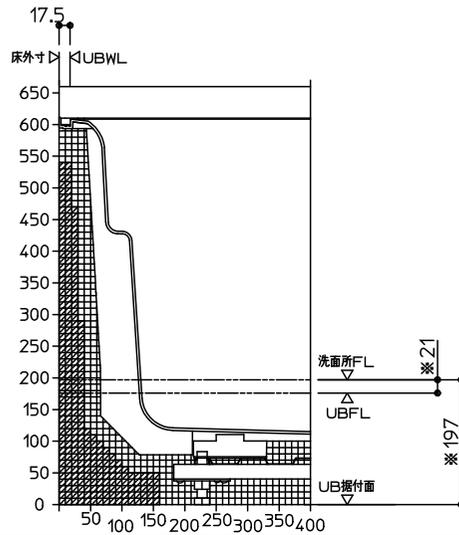

TOTO

変更記録	
△	・
△	・
△	・
△	・
△	・

備考
現場番号：
見積番号：

工事名
ファミリー庭園様サンプルプラン
名称 ご確認事項
サザナ 1317/1216/1220 (フラット床 H197)

製図
検図

縮尺
年月日


発行番号
営業担当

工事番号
図面番号
S-0001

設置に関するご確認事項： T/N/Sタイプ（洗い場側壁付け水栓（1水栓）防水パンなしの場合）

サイズ寸法表

※給水・給湯・追焚配管 浴槽裏接続の場合

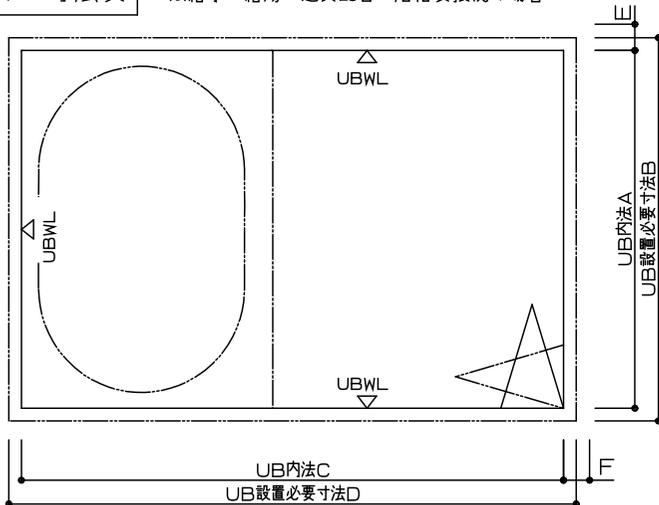


壁裏配管経路図

給水・給湯管は、基本仕様が壁裏配管となります。その場合、以下にご確認ください。

- 注意：壁裏配管と単品パーツの干渉がないように事前にご確認ください。単品パーツ（セレクト記号ではなく単品番発注のもの）は、現場加工となります。そのため、単品パーツの補強材が壁裏配管と干渉しないように十分注意してください。
- 注意：壁裏配管と建築躯体の干渉がないように事前にご確認ください。給水・給湯管は、建築躯体との納まりはUBWLから23mm張り出します。ただし、1818サイズは壁裏配管がUBWLより張り出しません。

■洗い場側壁付水栓（1水栓）の場合

配管経路図は配管外径を示しています。CHの加工芯を示すものではありません。（配管中心+約15mm）

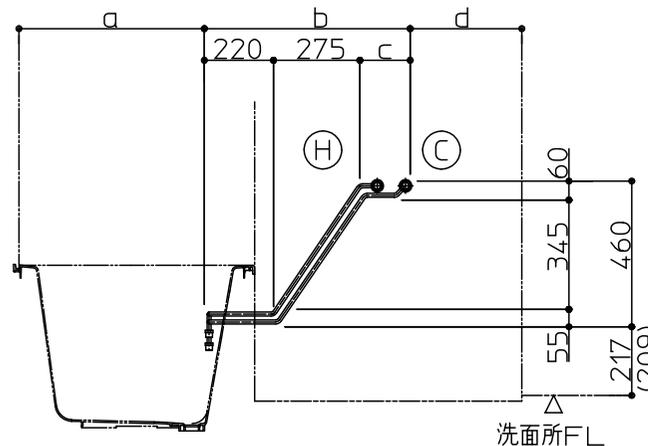

＊（ ）寸法は引戸の場合。

サイズ	壁構造	短辺方向			長辺方向		
		A 内法	B 設置必要寸法	E 配管張出寸法	C 内法	D 設置必要寸法	F 配管張出寸法
1624	スリム構造	1600	1650	23	2400	2450	
1620		1600	1650	23	2000	2050	
1717		1650	1700	23	1650	1700	
1616		1600	1650	23	1600	1650	
1317		1300	1350	23	1650	1700	
1216		1200	1245	23	1600	1650	
1818		1750	1800		1800	1850	
1618		1600	1650	23	1800	1850	
1220		1200	1245	23	2000	2050	
1624		1600	1670	23	2400	2470	
1620		1600	1670	23	2000	2070	
1616		1600	1670	23	1600	1670	

スリム構造以外

※給水・給湯・追焚配管を壁裏接続する場合は、一般図にてUB外法をご確認ください。

注意：RC工法の場合、UB外法から周囲5mm以上のクリアランスを確保してください。

サイズ	浴槽	a寸法	b寸法	c寸法	d寸法
1624	スーパーワイド	990	845	350	565
1620	全形状	590	845	350	565
1717	全形状	590	670	175	390
1616	全形状	590	655	160	355
1317	ラウンド	565	670	175	415
	ラウンド以外	590	670	175	390
1216	ラウンド	555	655	160	390
	ラウンド以外	590	655	160	355
1818	ワイド	590	765	270	445
	ワイド以外	590	745	250	465
1618	ワイド	590	765	270	445
	ワイド以外	590	745	250	465
1220	ラウンド	565	845	350	590
	ラウンド以外	590	845	350	565

TOTO

変更記録

△	・	・	・
△	・	・	・
△	・	・	・
△	・	・	・
△	・	・	・

備考

現場番号：
見積番号：

工事名

ファミリー庭園様サンプルプラン

名称

設置に関するご確認事項
サザナシリーズ T/N/Sタイプ（1水栓仕様）

製図

検図

縮尺

年月日

発行番号

営業担当

工事番号

図面番号

S-0002

サザナ給水・給湯・追焚管接続詳細図

(オプションの給水・給湯配管を使用しない場合)

< 設備業者様へ >

給排水管の接続をスムーズにするためシステムバス組立て前に下記事前準備をお願いします。


- ① 給水・給湯管(各1ヶ所)を所定の位置に立ち上げておいて下さい。
※壁付バス水栓を選択した場合、壁付バス水栓用壁裏配管がセットされており、設備側の給水・給湯管の接続位置は、選択していない場合同様に床点検口付近(浴槽裏接続)となります。
- ② 追焚付給湯機が設置される場合は追焚配管を所定の位置に立ち上げておいて下さい。
- ③ システムバス組立て後、設備配管と接続してください。

< 配管凍結について元請け店様へのお願い >

● 冬季外気温が0℃以下になりますと、給水・給湯管(UB配管・設備配管ともに)の水が凍結し破損することがあります。破損しますと水漏れにより多大な被害を引き起こしますので、必ず地域に応じた保温工事を行ってください。


給水・給湯・追焚管の接続について

[] 寸法はクレイドル浴槽
<> 寸法は1317サイズ
() 寸法は1220サイズの場合
* 数値は現場基礎状況により変動します。
ご注意ください。

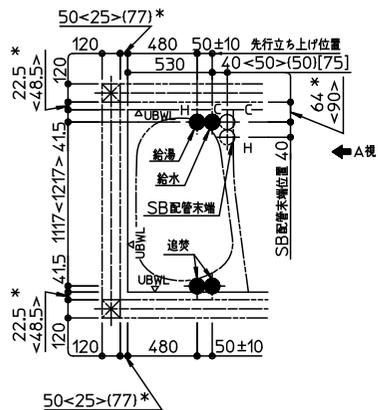

給水・給湯管は、基本仕様で壁裏配管となります。
壁裏配管がUBWLから張り出します。
壁裏配管と建築躯体納まりについては、別紙「設置に関するご確認事項」でご確認ください。


SB配管末端: PJ1/2 (給水栓取付ねじ) 設備側配管接続口: Rp1/2 (管用平行ねじ) または Rc1/2 (管用テーパねじ)

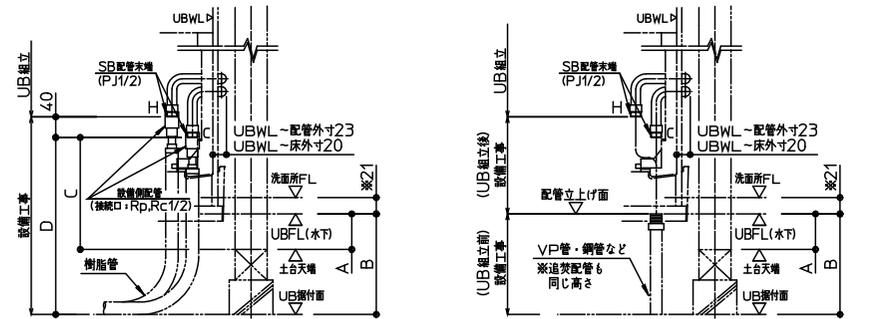

※印寸法: 引戸の場合は図面表示寸法より8mm高くなります。

フラット床(H197)の場合の給水・給湯管の接続について


フラット床(H197)の場合、浴槽排水管、排水トラップとUB掘付面の間に、給水・給湯管を通すことはできません。よって、下図の斜線部に配管を通すことは避けてください。

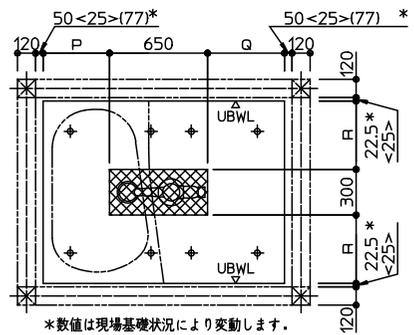

* 数値は現場基礎状況により変動します。
ご注意ください。

⊗ 配管通し不可範囲
⊕ 床支持ボルト
<> 寸法は1317サイズ
() 寸法は1220サイズの場合

サイズ	P	Q	R
1317	440	560	500
1216	440	510	450
1220	443	908	450

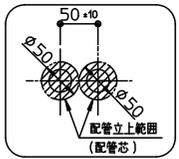

先行立上げ
給水・給湯・追焚管
立上部詳細

寸法: (mm)	設置高さ		SB配管末端高さ		先行立上げ配管高さ	
	A	B	給水	給湯	給水・給湯・追焚	
汎用吊架台	1216サイズ 28~63	1317サイズ 77~112	C	D	C+40	A
フラット床	H=650	529	192~227	693	-	-
	H=450	429	241~276	593	-	-
	H=350	329	-	493	-	B
	注1) H=197	256	-	420	D+40	-
	注2) H=197	206	-	370	-	-
H=197	176	-	340	-	-	

注1) は設置高さ(+80mm)UP-セレクトを選択した時
注2) は設置高さ(+30mm)UP-セレクトを選択した時

TOTO	変更記録	備考	工事名	製図	縮尺	発行番号	工事番号
	△ . . .	現場番号:	ファミリー庭園様サンプルプラン	検図	:		図面番号
	△ . . .	見積番号:	名称 サザナ 1317/1216/1220 R勝手		年月日	営業担当	S-0003
	△ . . .		給水・給湯・追焚管接続詳細図				

サザナ雑排水管接続部詳細図

＜設備業者様へ＞

排水管の接続をスムーズにするためシステムバス組立て前に下記事前準備をお願いします。

① 雑排水管（VU/VP50）を所定の位置に立ち上げておいて下さい。（材工設備工事）

＜システムバス床下接続（立ち上げ）の場合＞

雑排水管を所定の位置に立ち上げて下さい。（材工設備工事）

50<25>(77)※
240<290>(590)
320<320>(370)
120
1040
120
22.5<48.5>※
220<270>
260
240
260
220<270>
120
22.5<48.5>※

⊠: 配管立ち上げ範囲 ⊙: 床支持ボルト
<>寸法は1317サイズ
()寸法は1220サイズの場合
*数値は現場基礎状況により変動します。
ご注意ください。

＜床下接続（ころがし）洗面所側接続の場合＞

雑排水管経路確保のため布基礎に開口を設けて下さい。雑排水管を作業口の開口範囲内まで設置してください。（材工設備工事）

150 (基礎幅)
1035<1010>(1062.5)
235<260>(662.5)
転がし範囲 400
150
227.5<253.5>
150
227.5<253.5>
120
22.5<48.5>※
220以上のこと
760<860>以上のこと
作業口開口
120
22.5<48.5>※
220以上のこと

⊠: 床支持ボルト <>寸法は1317サイズ
()寸法は1220サイズの場合

＜排水管接続位置＞

注意 トラップ直後の第一接続部を下記要領にしたがって行って下さい。接続は作業口の開口範囲内で行ってください。メンテナンスのため布基礎に開口を設けてください。

50<25>(77)※
192<281>(542)以上のこと
464<425>(464)以下のこと
作業口開口
120
22.5<48.5>※
220以上のこと
760<860>以上のこと
作業口開口
120
22.5<48.5>※
220以上のこと

断面

「エルボ」や「ソケット」の差込部はこの範囲に設けないで下さい。
理由：床裏のねじ頭がエルボに干渉し「音鳴り」の恐れがあります。


「エルボ」や「ソケット」の差込部は作業口開口範囲内に設けて下さい。

⊙: 床支持ボルト
<>寸法は1317サイズ
()寸法は1220サイズの場合
*数値は現場基礎状況により変動します。
ご注意ください。

＜共通項目＞

寸法：(mm)	トラップ排水管接続口中心高さ		トラップ下寸法注1)	
	J	K		
吊架台	土台天端 -74	-		
フラット床	H=550	UB据付面+448	UB据付面+368	
	H=450	UB据付面+348	UB据付面+268	
	H=350	UB据付面+248	UB据付面+168	
	H=197	UB据付面 +95	UB据付面 +15	

寸法：(mm)	雑排水管立ち上げ高さ	
	M	N
吊架台	土台天端 -100	-
フラット床	H=550	UB据付面+300
	H=450	UB据付面+200
	H=350	UB据付面+100
	H=197	UB据付面+100

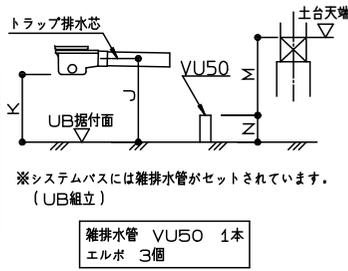

注1)はトラップ保温材有りの場合6mm低くなります。
※上記寸法は標準設置高さの場合

※上記寸法は標準設置高さの場合

＜排水管支持の場合＞

注意

排水管（VP/VU）を切断したもので支持をする場合は、排水管との間に「擦れ音のしない緩衝材」を挟んで下さい。
理由：排水管同士が直接接触すると擦れて「音鳴り」の恐れがあります。

TOTO	変更記録	備考	工事名	製図	縮尺	発行番号	工事番号
	△ . . .		ファミリー庭園様サンプルプラン	検図	:		
	△ . . .	現場番号：	名称		年月日	営業担当	図面番号
	△ . . .	見積番号：	サザナ 1317/1216/1220 (ドア位置A/B)	雑排水管接続部詳細図			

窓開口について (サザナ1620/1717/1616/1317/1216/1618/1220)


システムバスに窓を取付ける場合、次の点にご注意下さい。

1. 木造建築用として、窓、窓枠をご用意しております。(システムバスのカタログをご参照下さい。)
2. 窓取付けに伴う窓木枠工事等の木工事及び窓を別途手配された場合の窓取付けは別途工事となります。
また、窓と建築外壁との防水処理は別途工事となります。
3. 窓開口は、壁パネル構造上、下記のクリアランスを確保する必要があります。
また、窓枠と壁パネルはねじ固定してください。
4. 下記は基本仕様の場合の開口範囲です。ランドリーパイプ・浴室テレビ・給湯機リモコン・インテリアバー・照明など、オプションによって位置が変更になる場合は、以下に示す開口範囲と異なります。ご注意ください。

浴槽横側窓開口範囲


- ※カタログ掲載しているフリーサイズ窓枠に関しては、()内寸法でも可能です。
- ※左右の40mmは「全巾開口用フリーサイズ窓枠」をご使用の場合、壁端部は残しません(0mm)。
- ※スライドチェアを取付ける際には< >内寸法を確保して下さい。
- ※窓開口がパネル2枚にかかる場合は、点線部を含む開口範囲となります。

<インテリア・バー無しの場合>

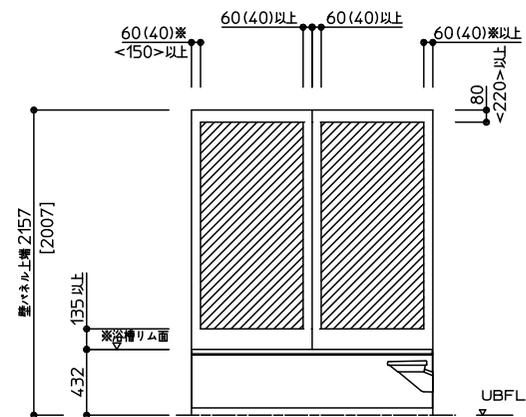

※[]寸法は壁H2000の場合

<インテリア・バー付きの場合>

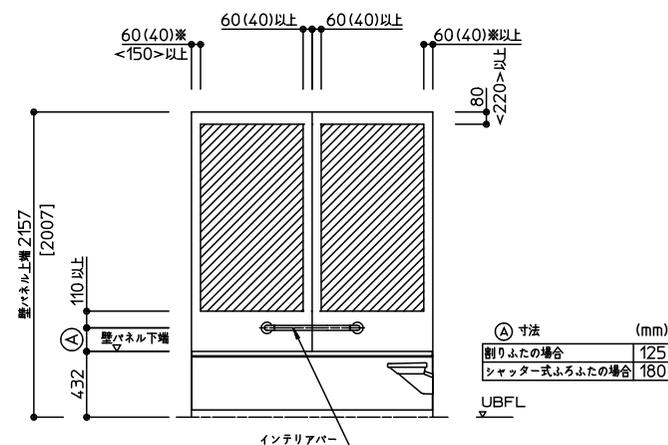


※[]寸法は壁H2000の場合


カウンター側窓開口範囲

- ※浴槽リム面から135mm以上離して開口して下さい。
- ※[]寸法は壁H2000の場合
- ※カタログ掲載しているフリーサイズ窓枠に関しては、()内寸法でも可能です。

<天井付照明仕様>
<壁付1灯照明仕様>

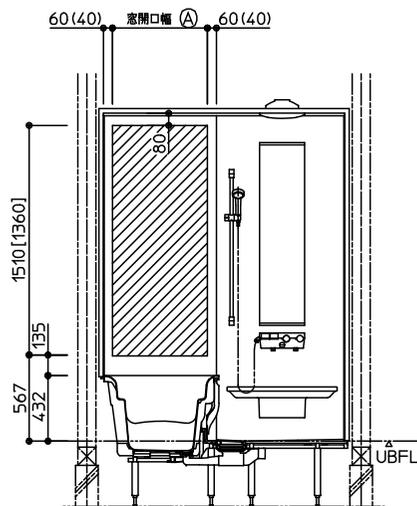

<壁付2灯照明仕様>

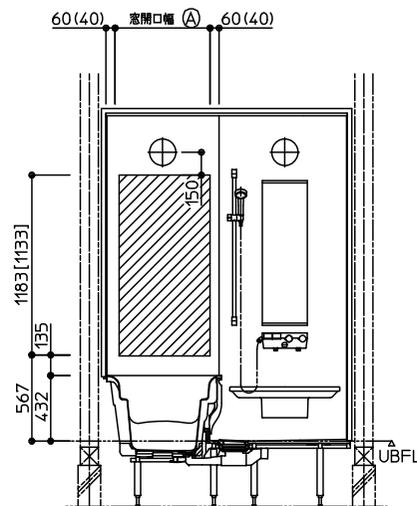

①寸法	
1317/1216 /1220サイズ	1620/1717/ 1616/1618サイズ
ラウンド浴槽	580(620)
ラウンド浴槽以外	630(670)



器具-開口範囲までの寸法

※ 本図は□勝手。L勝手は本図の逆勝手。

浴槽別、窓開口範囲 ①寸法

TOTO

変更記録	
△	・
△	・
△	・
△	・

備考
現場番号：
見積番号：

工事名
ファミリー庭園様サンプルプラン
名称 窓開口範囲について
(サザナ 1620/1717/1616/1317/1216/1618/1220)

製図 検図	縮尺 :	発行番号 年月日	工事番号 図面番号
		営業担当	S-0005

《 追焚オプションについて 》

◎ 追焚アダプターについて（断熱防水パンなしの場合）


<追焚アダプター取付位置>

追焚アダプター付のセレクト（YAUA1/C1/A2/C2/A3/C3）を選択した場合、追焚アダプター取付位置は、下表の位置となります。

※セレクト（YAAA7/C1）あるいは現場開口にて、追焚アダプター取り付けの場合、アダプター寸法（下図）にご注意ください。


浴槽形状	スーパーワイド浴槽 (1624用)	ラウンド浴槽 (1620/1717/1616/ 1818/1618用)	クレイドル浴槽 (1620/1717/1616/ 1818/1618用)	スクエア浴槽 (1620/1717/1616/ 1818/1618用)	ワイド浴槽 (1620/1818/ 1618用)	ラウンド浴槽 (1317用)/ クレイドル浴槽 (1317用)	ラウンド浴槽 (1216/1220用)/ クレイドル浴槽 (1216/1220用)	
アダプター取付位置(脚側) ※詳細寸法は一般図を参照ください。								
アダプター ホース長さ	YAUA1選択時 (ゴムホース)	L=1700mm	L=1600mm	L=1700mm	L=1700mm	L=1600mm	L=1600mm	
	YAUA2選択時 (ハイブリッドホース)	L=4.0m						
	YAUA3選択時 (ハイブリッドホース)	L=10.0m						
アダプター取付位置(側面) ※詳細寸法は一般図を参照ください。								
アダプター ホース長さ	YAUC1選択時 (ゴムホース)	L=1100mm	L=900mm	L=1100mm	L=1100mm	L=1100mm	L=1000mm	
	YAUC2選択時 (ハイブリッドホース)	L=4.0m						
	YAUC3選択時 (ハイブリッドホース)	L=10.0m						

<追焚アダプター配管付図>

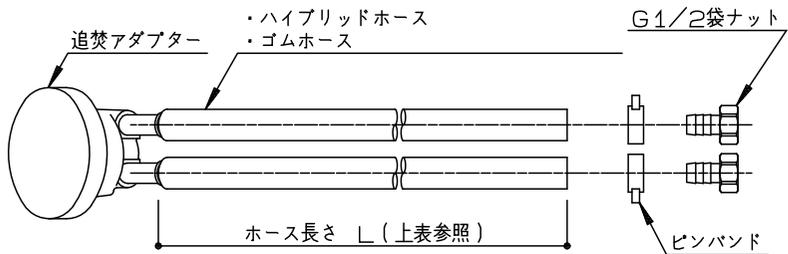

- ※ノリコユエCO (YMAO1) 選択時にはホースは3本となります。
- ※ノリコユエCO (YMAO1) 選択時にはアダプターとホース類は現場接続となります。
- ※ホース長さは現場でカット調整可能です。(UB組立区分外)
- ※ゴムホース(YAUA1/YAUC1)は屋外への取り出し不可です。
- ※ハイブリッドホース(YAUA2/3, YAUC2/3)の場合、直接地中埋設設置や直接屋外使用(カバー類なし)は劣化の恐れがあるためお勧めしません。

■他社アダプター取付可能寸法

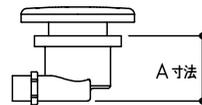


浴槽名称	A寸法			
	防水パンなし		防水パンあり	
	脚側	側面	脚側	側面
ラウンド浴槽 (1317/1216/1220以外)	100	70	100	70
ラウンド浴槽 (1317/1216/1220用)	80	65	65	65
上記以外の浴槽	90	70	70	70

※追いだき循環アダプター水受けトレイセット(YJAO1)を選択した場合のA寸法は、65mmとなります。

◎ 給湯機リモコン推奨位置


<浴槽正面側>

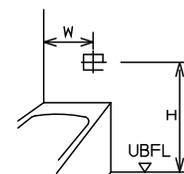

1624サイズ	W	H
ファイア	775	620
上記以外	400	920
	375	620

※浴槽正面側をお奨めいたします。ただし他の器具(手すり、窓など)と干渉する場合は、浴槽壁側、浴槽背面側をご確認ください。

<浴槽壁側>

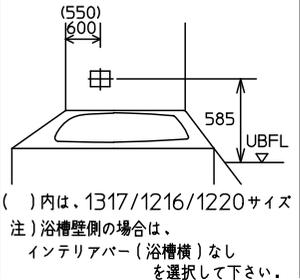

()内は、1317/1216/1220サイズ
注)浴槽壁側の場合は、インテリアバー(浴槽横)なしを選択して下さい。

<浴槽背面側>



注)長手 2枚引戸の場合裏補強木 あり

注)他の器具(手すり・窓など)と干渉する場合がありますので、十分確認した上で位置を決定下さい。

TOTO

変更記録	備考
△	
△	
△	
△	
△	

現場番号:	
見積番号:	

工事名	ファミリー庭園様サンプルプラン
名称	追焚オプションについて(サザナ)

製図	縮尺	発行番号	工事番号
検図	年月日	営業担当	図面番号
			S-0006

◆HG・HSタイプ：搬入経路について

廊下などを通して搬入する場合は下図の寸法が確保されているか確認して下さい。
 将来の交換・入れ替え時の搬出経路にもなりますので、事前に検討のうえ商品選定をお願いします。

浴槽	断熱防水パン	壁パネル(H2300)	
<p>ラウンド/クレイドル/スクエア/ワイド浴槽 ※全サイズ共通</p> <p>スーパーワイド浴槽</p> <p>()内はワイド浴槽の場合</p> <table border="1" style="width:100%; border-collapse: collapse; margin-top: 10px;"> <thead> <tr> <th>タイプ</th> <th>サイズ</th> <th>外形寸法(mm)</th> </tr> </thead> <tbody> <tr> <td rowspan="4">ラウンド浴槽</td> <td>1717</td> <td>1685×820×545</td> </tr> <tr> <td>1620/1616/1818/1618</td> <td>1635×820×545</td> </tr> <tr> <td>1317</td> <td>1335×820×545</td> </tr> <tr> <td>1216/1220</td> <td>1235×820×545</td> </tr> <tr> <td rowspan="4">クレイドル浴槽</td> <td>1717</td> <td>1685×800×605</td> </tr> <tr> <td>1620/1616/1818/1618</td> <td>1635×800×600</td> </tr> <tr> <td>1317</td> <td>1335×795×595</td> </tr> <tr> <td>1216/1220</td> <td>1235×795×585</td> </tr> <tr> <td>スクエア浴槽</td> <td>1717</td> <td>1685×770×545</td> </tr> <tr> <td></td> <td>1620/1616/1818/1618</td> <td>1635×770×545</td> </tr> <tr> <td>ワイド浴槽</td> <td>1620/1818/1618</td> <td>1635×930×545</td> </tr> <tr> <td>スーパーワイド浴槽</td> <td>1624</td> <td>1635×1330×540</td> </tr> </tbody> </table>	タイプ	サイズ	外形寸法(mm)	ラウンド浴槽	1717	1685×820×545	1620/1616/1818/1618	1635×820×545	1317	1335×820×545	1216/1220	1235×820×545	クレイドル浴槽	1717	1685×800×605	1620/1616/1818/1618	1635×800×600	1317	1335×795×595	1216/1220	1235×795×585	スクエア浴槽	1717	1685×770×545		1620/1616/1818/1618	1635×770×545	ワイド浴槽	1620/1818/1618	1635×930×545	スーパーワイド浴槽	1624	1635×1330×540	<p>断熱防水パン</p> <p>()内は1624サイズの場合</p> <table border="1" style="width:100%; border-collapse: collapse; margin-top: 10px;"> <thead> <tr> <th>サイズ</th> <th>外形寸法(mm)</th> </tr> </thead> <tbody> <tr> <td>1624</td> <td>1635×1085×525</td> </tr> <tr> <td>1717</td> <td>1685×685×525</td> </tr> <tr> <td>1620/1616 1818/1618</td> <td>1635×685×525</td> </tr> <tr> <td>1317</td> <td>1335×685×525</td> </tr> <tr> <td>1216/1220</td> <td>1235×685×525</td> </tr> </tbody> </table>	サイズ	外形寸法(mm)	1624	1635×1085×525	1717	1685×685×525	1620/1616 1818/1618	1635×685×525	1317	1335×685×525	1216/1220	1235×685×525	<p>壁パネル(H2300)</p> <p>H2300壁パネル</p> <p>搬入通路高さが2400mm以上必要です。 ()内は搬入通路高さが2400mmに満たない場合</p>
タイプ	サイズ	外形寸法(mm)	
ラウンド浴槽	1717	1685×820×545	
	1620/1616/1818/1618	1635×820×545	
	1317	1335×820×545	
	1216/1220	1235×820×545	
クレイドル浴槽	1717	1685×800×605	
	1620/1616/1818/1618	1635×800×600	
	1317	1335×795×595	
	1216/1220	1235×795×585	
スクエア浴槽	1717	1685×770×545	
	1620/1616/1818/1618	1635×770×545	
ワイド浴槽	1620/1818/1618	1635×930×545	
スーパーワイド浴槽	1624	1635×1330×540	
サイズ	外形寸法(mm)	
1624	1635×1085×525	
1717	1685×685×525	
1620/1616 1818/1618	1635×685×525	
1317	1335×685×525	
1216/1220	1235×685×525	

TOTO	変更記録	備考	工事名	製図	縮尺	発行番号	工事番号
	△	△	ファミリー庭園様サンプルプラン	検図	:	---	図面番号
	△	△	現場番号:	名称	年月日	営業担当	S-0007
	△	△	見積番号:	搬入経路について(HG・HSタイプ)			
	△	△					